


ALLEGATO 3

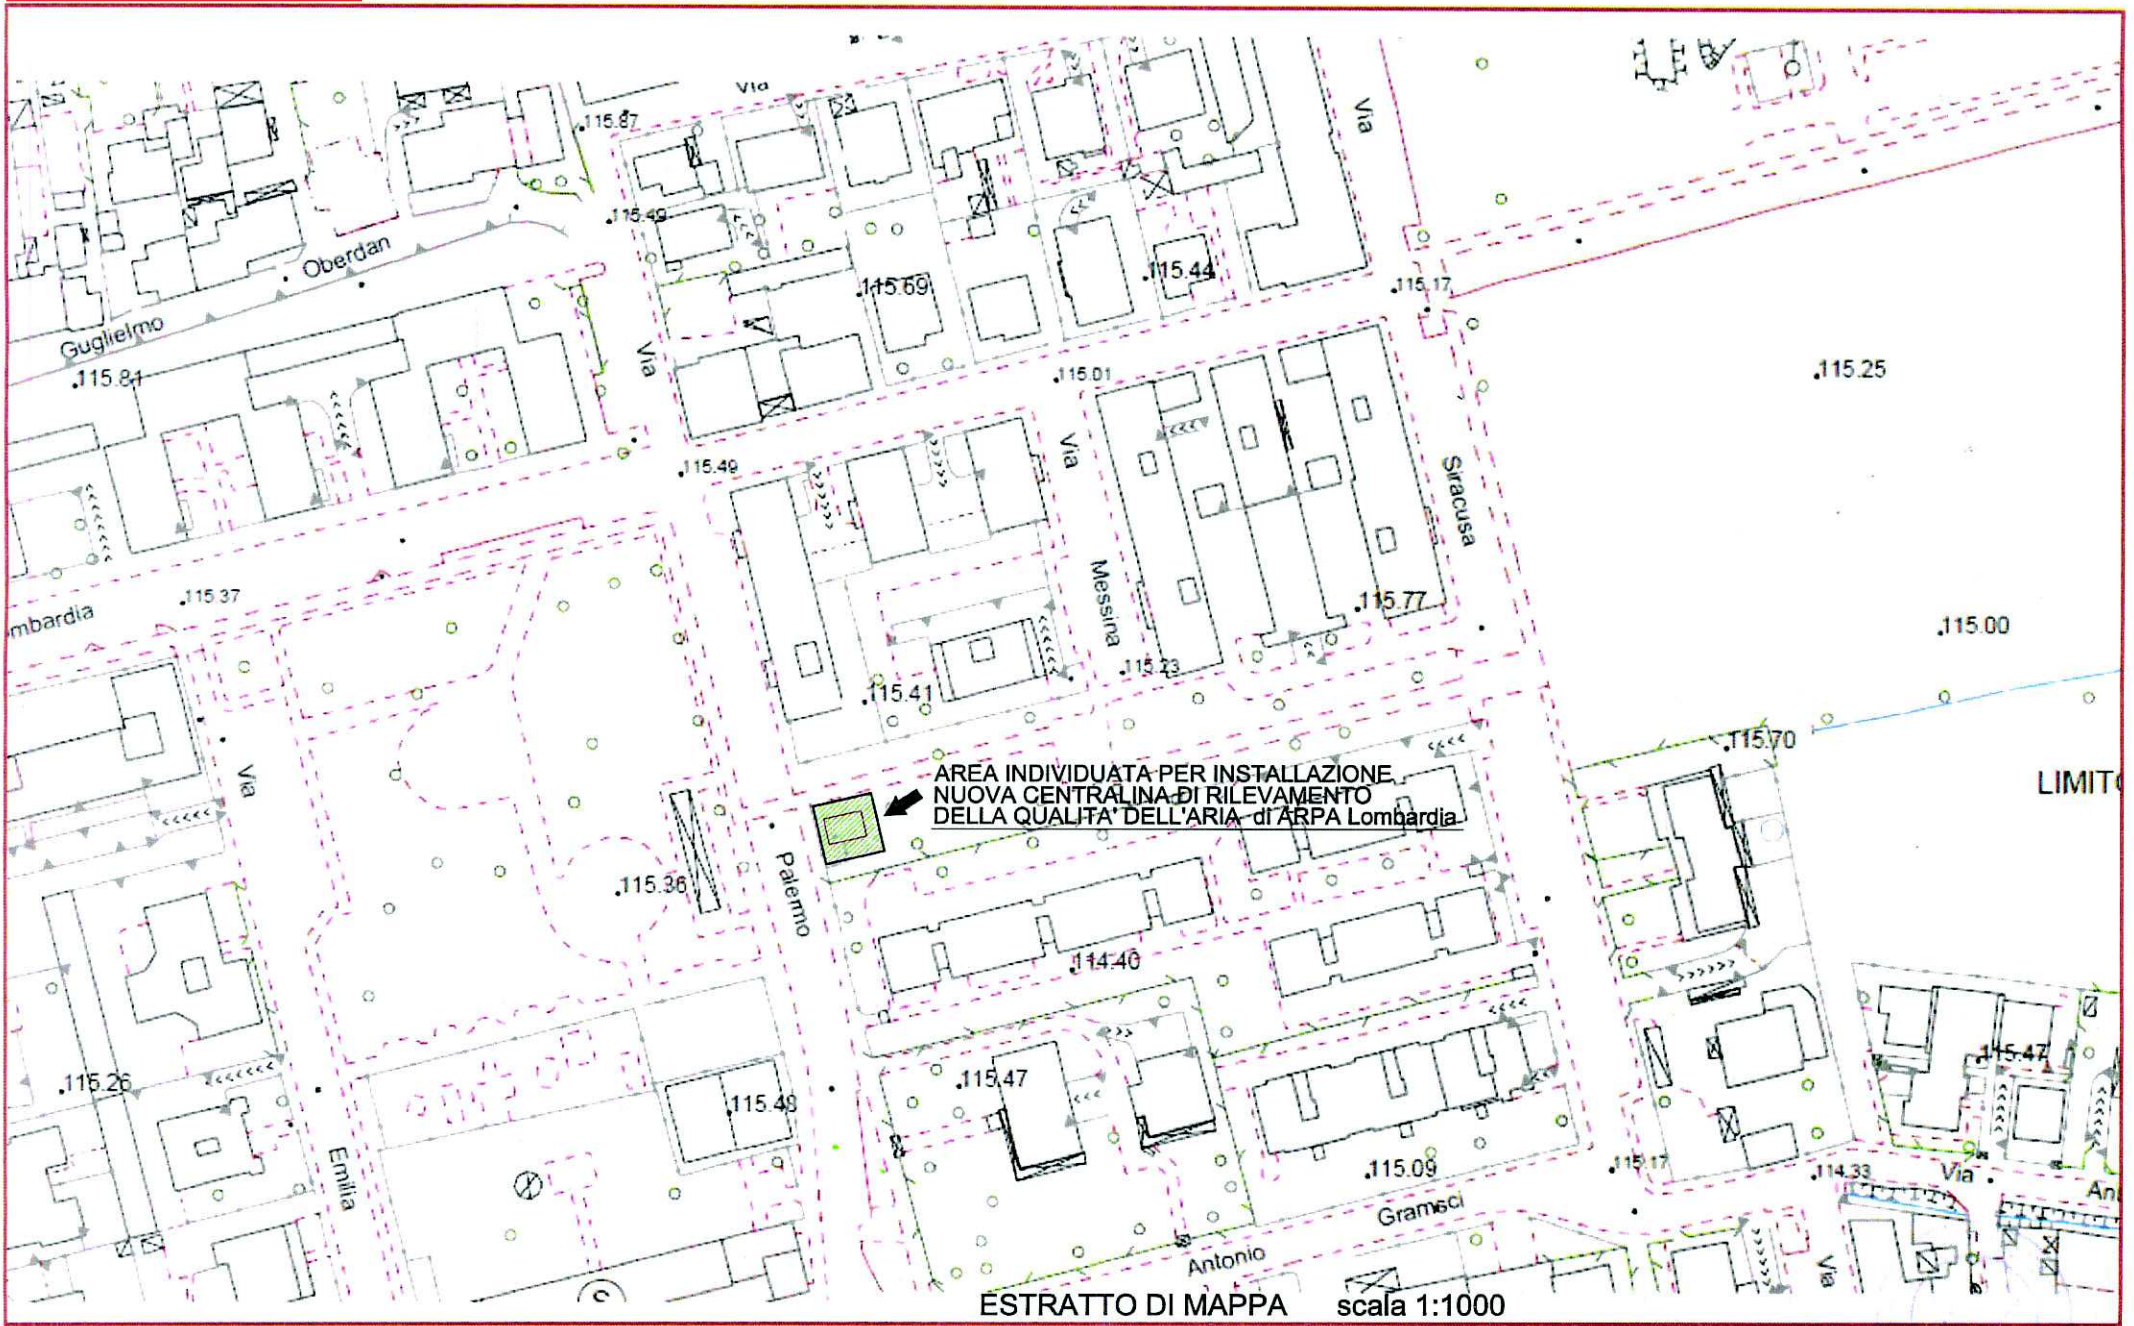

AREA INDIVIDUATA PER INSTALLAZIONE
NUOVA CENTRALINA DI RILEVAMENTO
DELLA QUALITA' DELL'ARIA di ARPA Lombardia

ESTRATTO DI MAPPA scala 1:1000

Lo BIL