


Piano dei Servizi TAV 5 - Classificazione Vigente

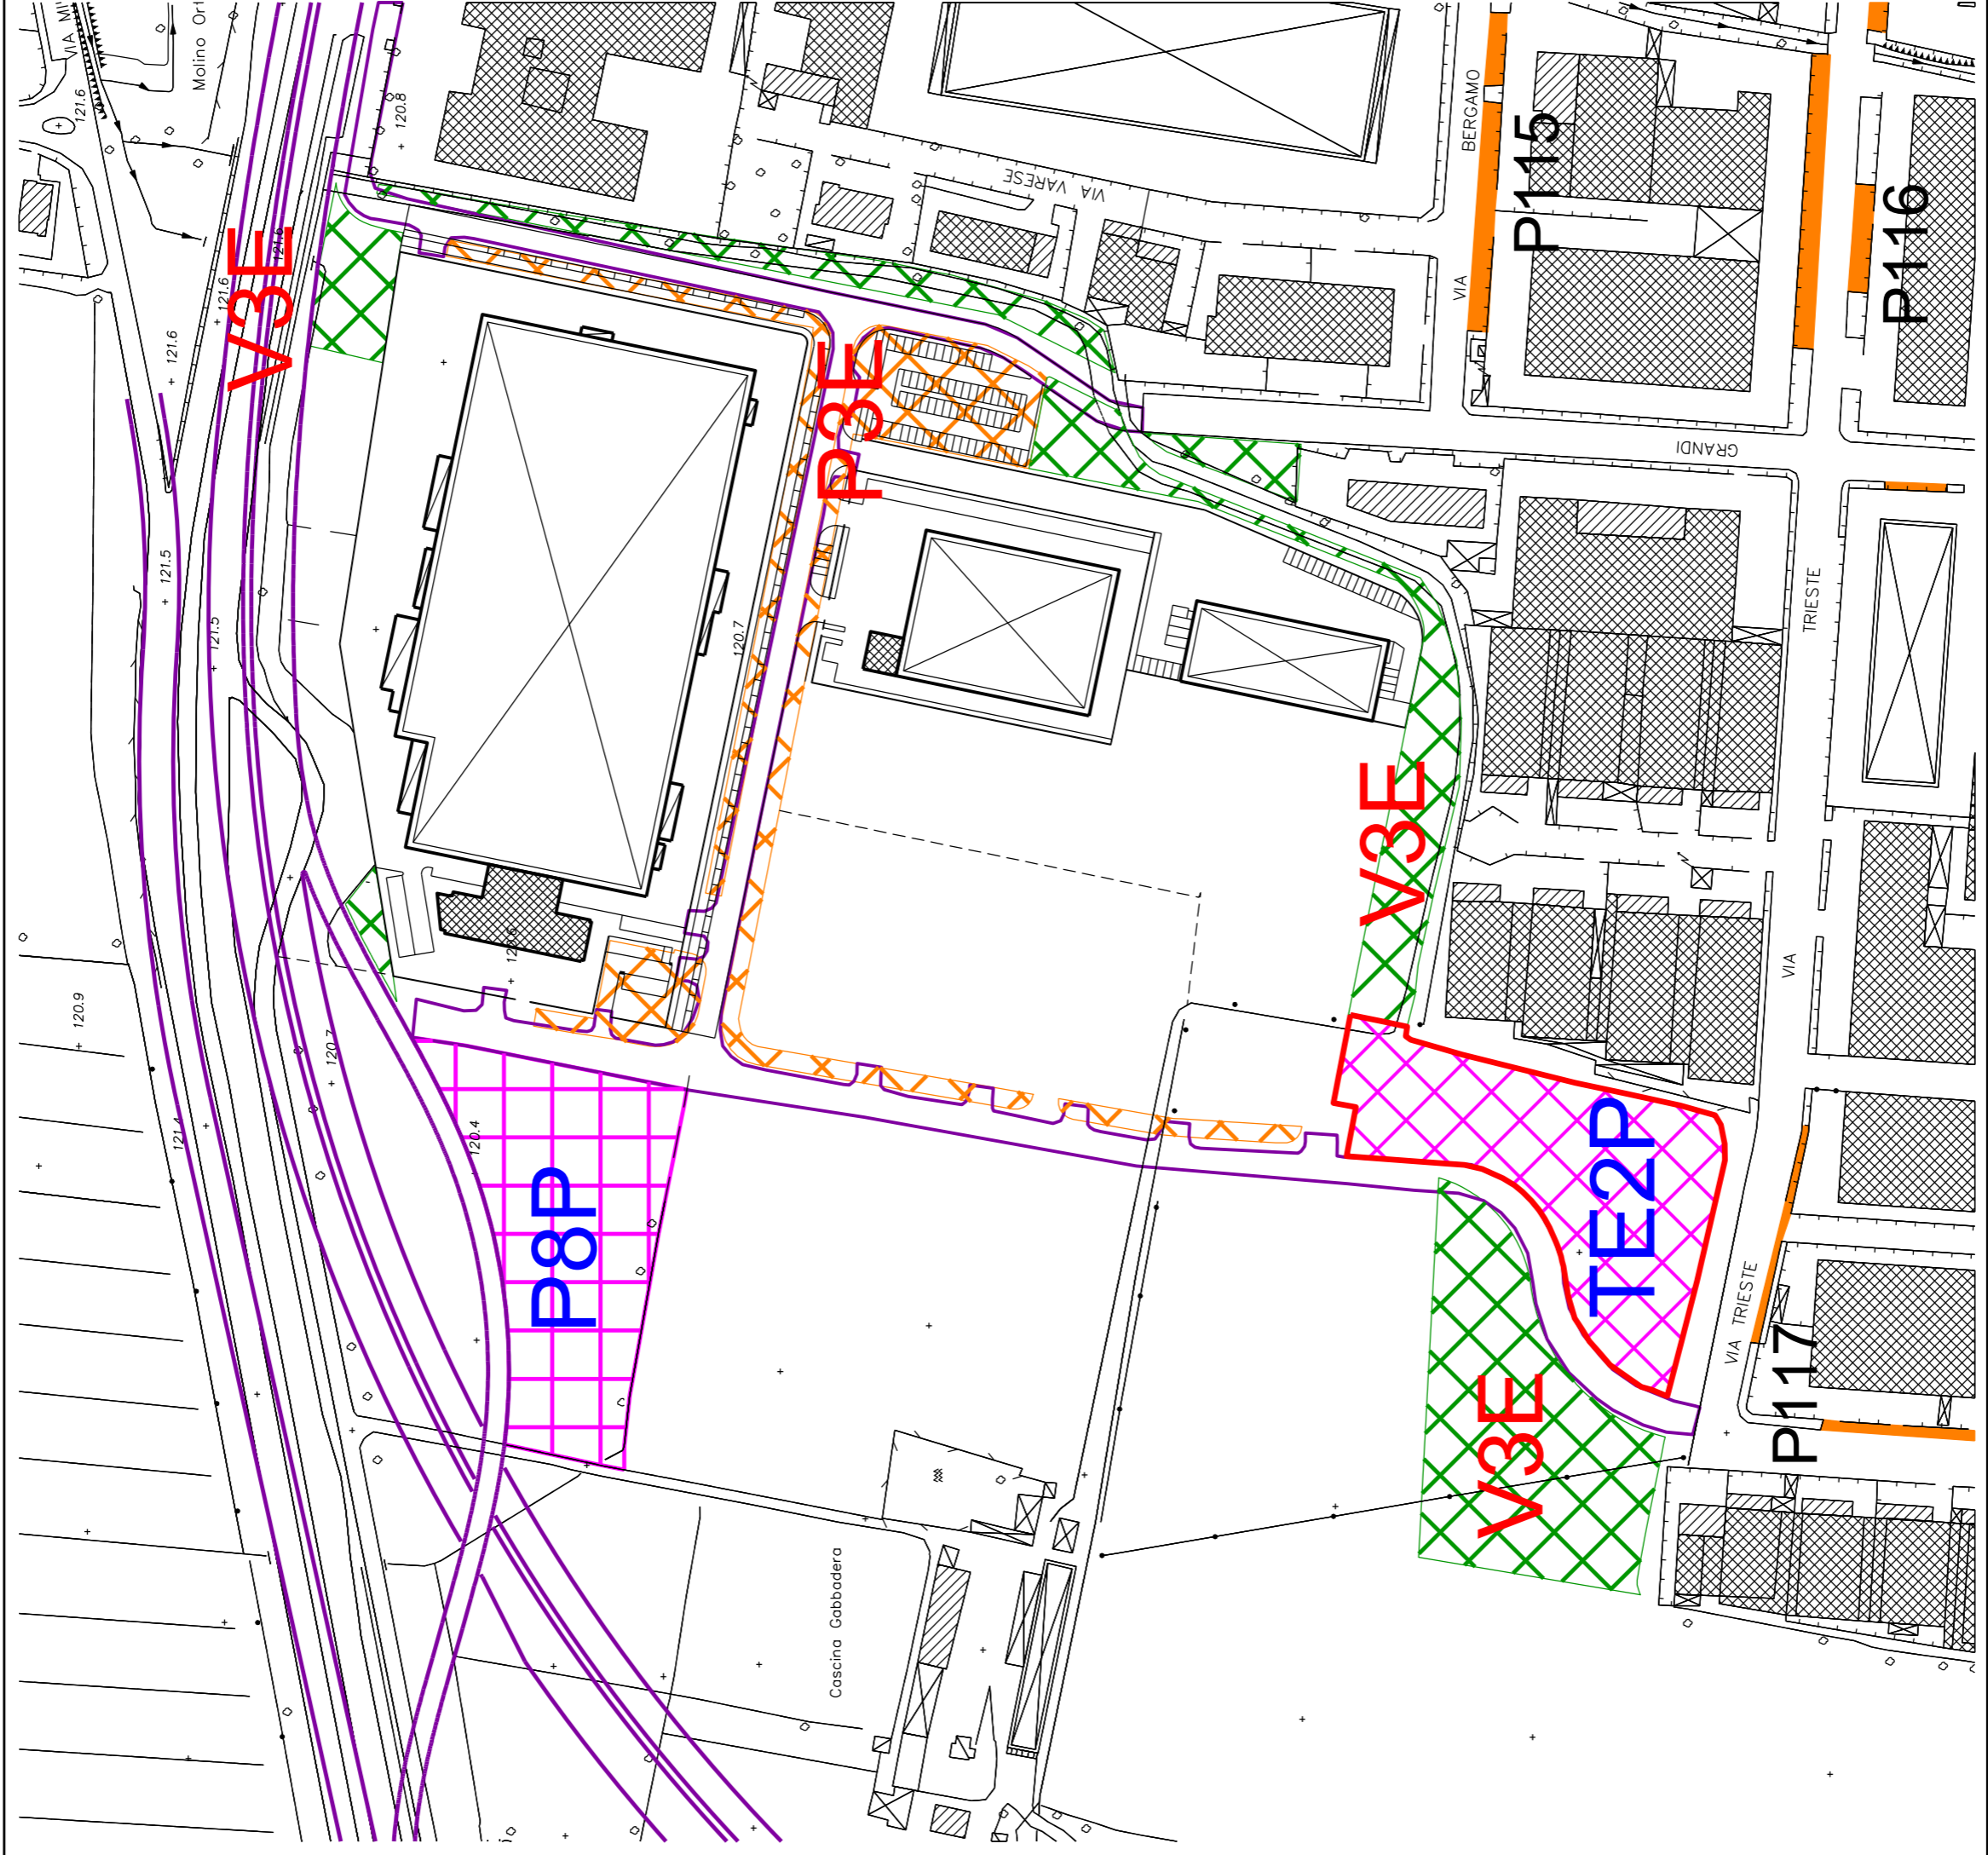

Piano dei Servizi TAV 5 - Classificazione Variata

LEGENDA

- |  |                             |  |                              |
|--|-----------------------------|--|------------------------------|
|  | Contorni comunali           |  | Servizi Religiosi            |
|  | Servizi pubblici esistenti  |  | Impianti Tecnologici         |
|  | Servizi Tecnologici         |  | Servizi Sociali              |
|  | Impianti Tecnologici        |  | Servizi Militari             |
|  | Servizi Sociali             |  | Edilizia Sociale             |
|  | Servizi Istruzione          |  | Servizi Ricreativi           |
|  | Edilizia Sociale            |  | Parcheggi                    |
|  | Edilizia Aler               |  | Servizi Culturali            |
|  | Servizi Amministrativi      |  | Servizi Amministrativi       |
|  | Servizi Culturali           |  | Servizi Sanitari             |
|  | Servizi Assistenziali       |  | Servizi pubblici in progetto |
|  | Servizi Sanitari            |  | Servizi in progetto          |
|  | Servizi Sportivi            |  | Viabilità di progetto        |
|  | Servizi Militari            |  | Area di intervento variante  |
|  | Servizi Religiosi           |  |                              |
|  | Servizi Ricreativi          |  |                              |
|  | Verde non attrezzato        |  |                              |
|  | Parcheggi                   |  |                              |
|  | Parcheggi su strada         |  |                              |
|  | Servizi solo al piano terra |  |                              |




PIANO DI GOVERNO DEL TERRITORIO  
**PIANO DEI SERVIZI**  
 Variante parziale al PdS relativamente alla  
 localizzazione della nuova piazzola ecologica

arch. Paolo Maggutti - Progettista e Dirigente di settore

geom. Vittorio Longari arch. Gabriella Parodi arch. Tiziana Ghetti - geom. Marco Pengo  
 assegnatari VAS, uffici Locali Urbani

**STRALCIO TAVOLA 5 Piano dei Servizi**  
**LOCALIZZAZIONE SERVIZI PUBBLICI**  
 STATO DI FATTO IN CORSO DI ESECUZIONE IN PROGETTO

TAVOLA UNICA  
 scala: 1:2000

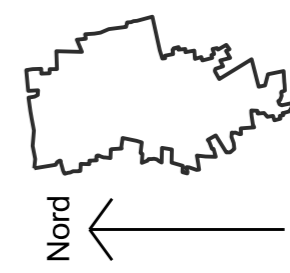

data: maggio 2017  
 aggiornamenti: fase: **VARIANTE**  
 ADOZIONE Delibera di Consiglio n.  
 ESAME OSSERVAZIONI Delibera di Consiglio n.  
 APPROVAZIONE Delibera di Consiglio n.

software: Microstation V8 2004, Etilux  
 Elaborazione grafica: Paolo Maggutti, 011/310472, 04/08/2005  
 Rappresentazione nella proiezione cartografica: Base: Bologna, Inquadramento: C.T.R. n. 1/10/300  
 Aggiornamento: marzo 2016 con ultimo Piano Comunale di Pioleto (MI)  
 Tutti i diritti di riproduzione e ristampa sono riservati.